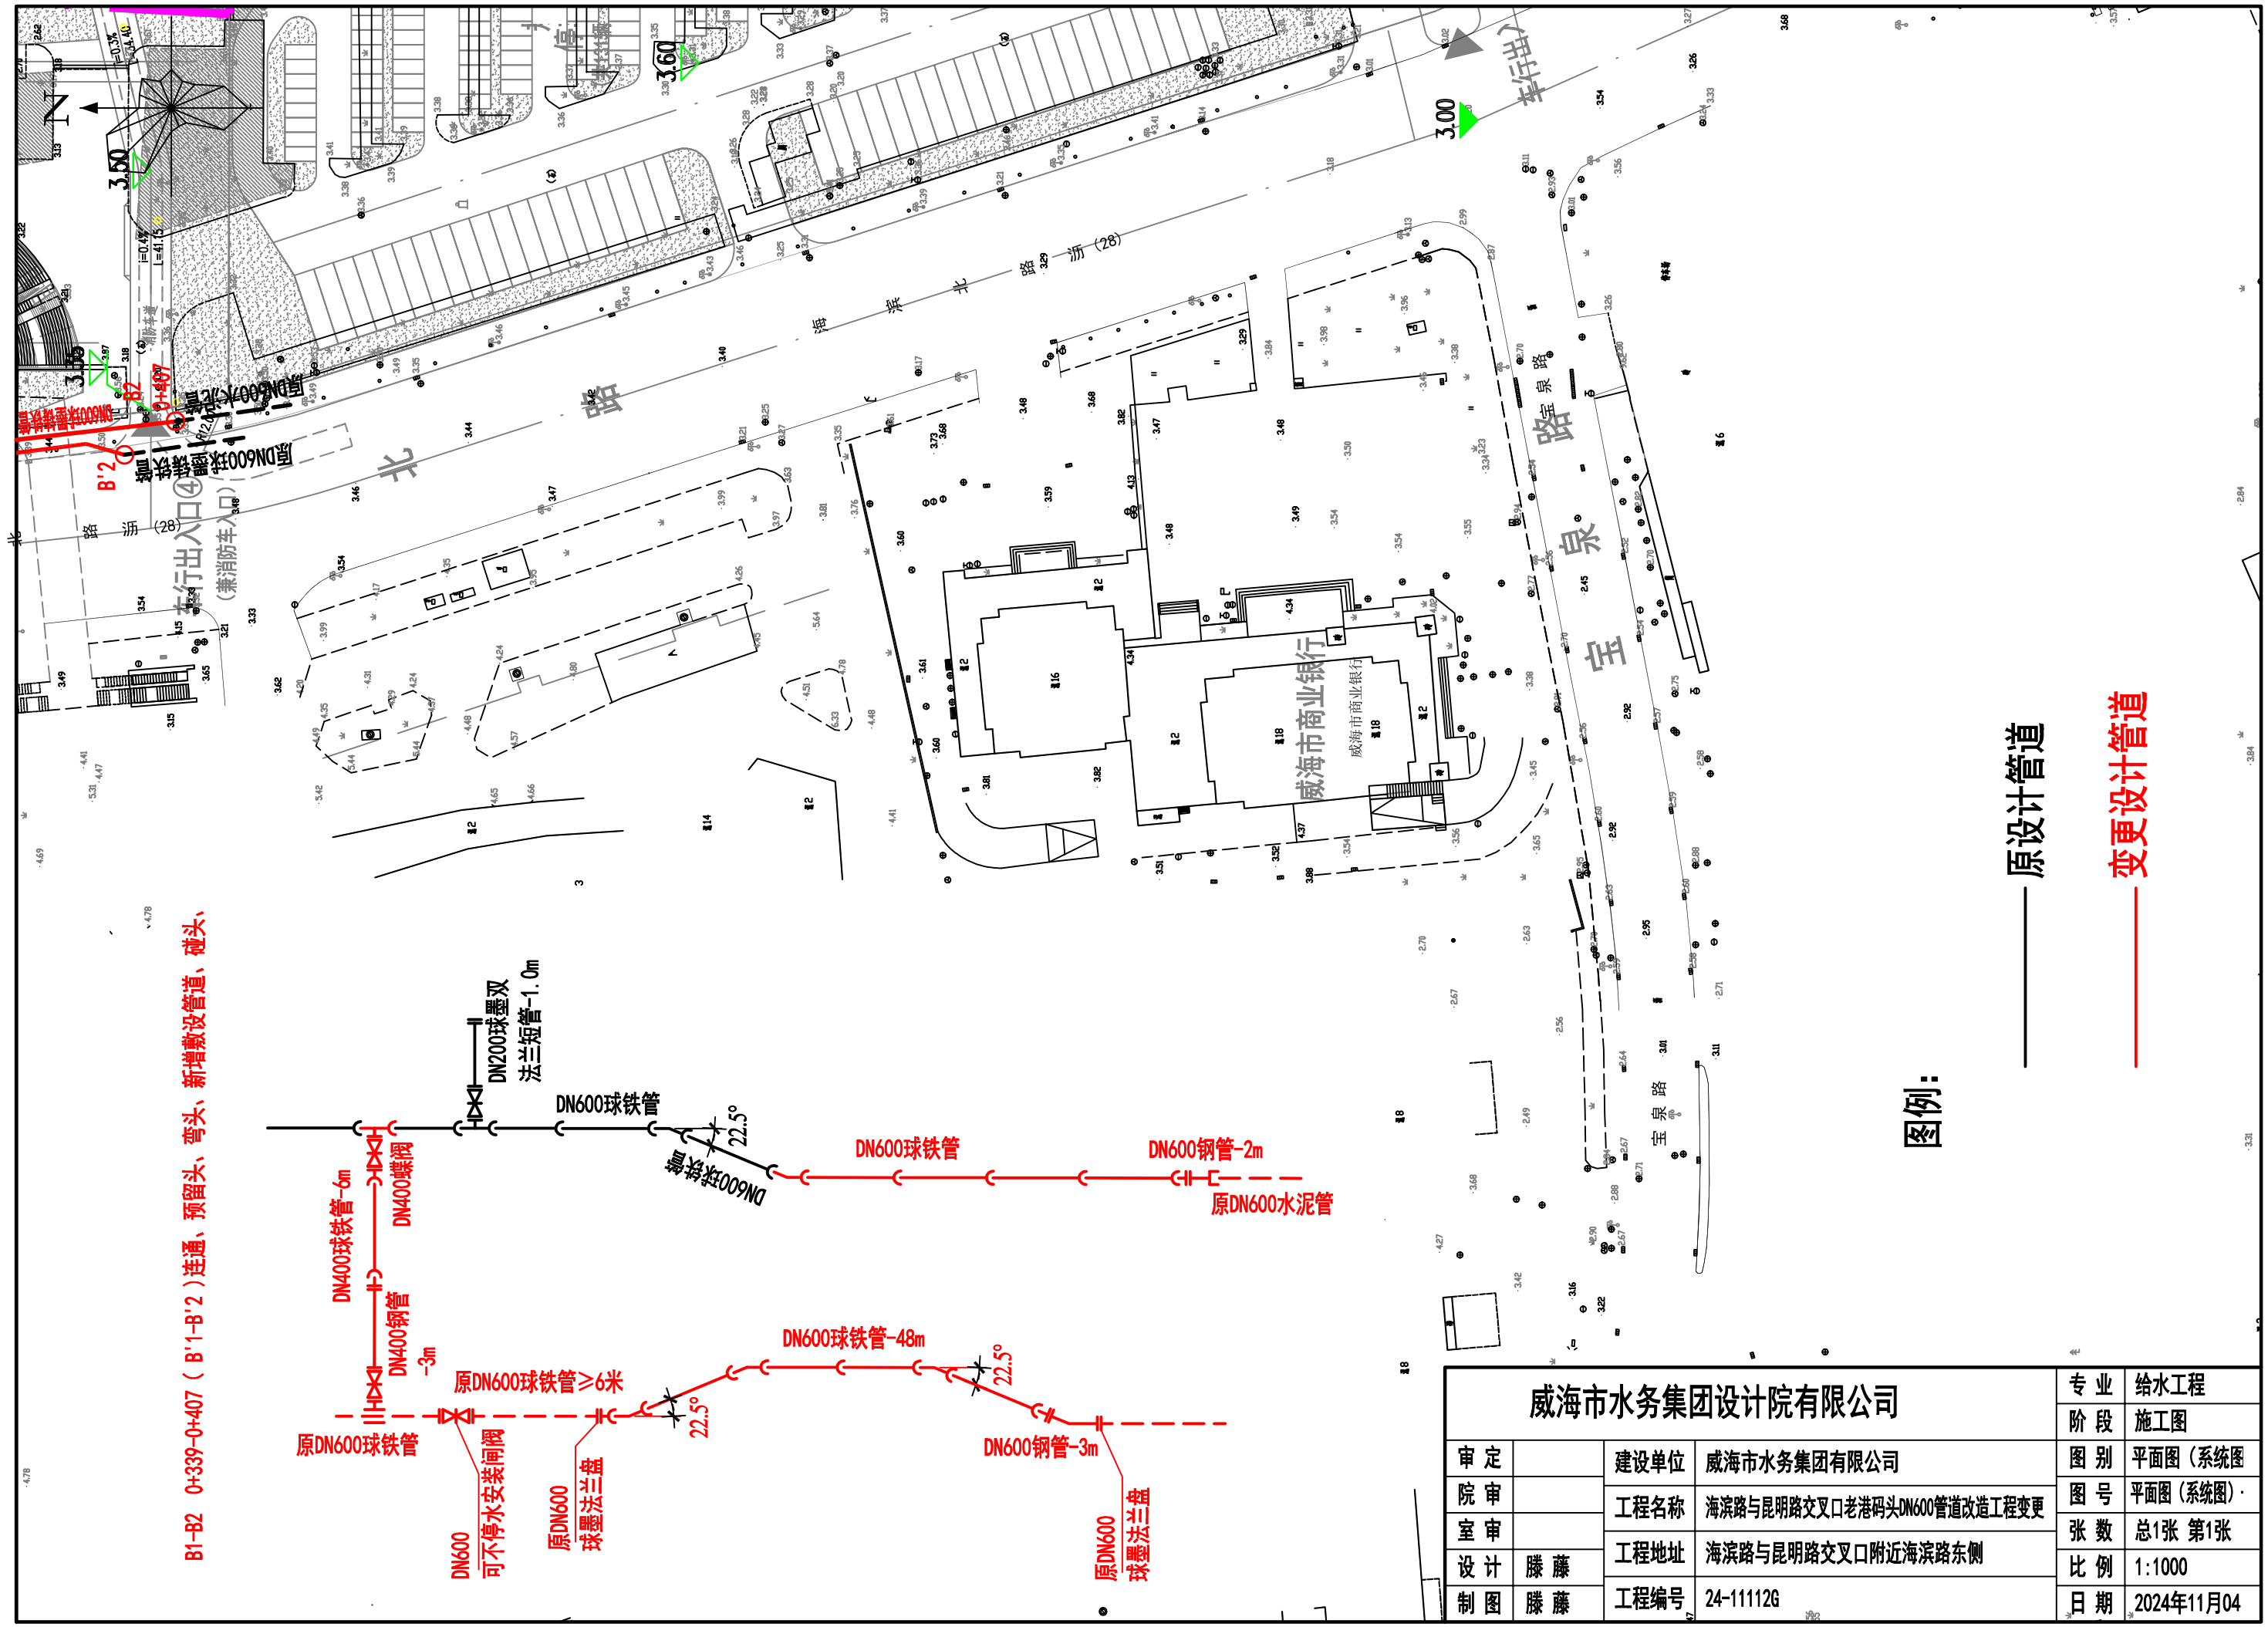

威海市水务集团设计院有限公司				专 业	给水工程
				阶 段	施工图
审 定		建设单位	威海市水务集团有限公司	图 别	平面图（系统图
院 审		工程名称	海滨路与昆明路交叉口老港码头DN600管道改造工程变更	图 号	平面图（系统图）·
室 审				张 数	总1张 第1张
设 计	滕 藤	工程地址	海滨路与昆明路交叉口附近海滨路东侧	比 例	1:1000
制 图	滕 藤	工程编号	24-11112G	日 期	2024年11月04